

COMMUNE DE VERSAILLES
Plan de sauvegarde
et de mise en valeur


PLAN DES RESEAUX
EAU

Echelle : 1/2000
Versailles décembre 87


355-210
N° 1 à 10
N° 11 à 20
N° 21 à 30
N° 31 à 40
N° 41 à 50
N° 51 à 60
N° 61 à 70
N° 71 à 80
N° 81 à 90
N° 91 à 100

Pour le Ministre et par Délégation
L'Urbanisme en chef de l'Etat
Commissaire de l'Administration
des Equipements (S.P.)
M. MAZIER

Pour le ministre de l'Intérieur
de l'aménagement du territoire
et par délégation
le directeur général
des collectivités locales
M. THIÉBAULT

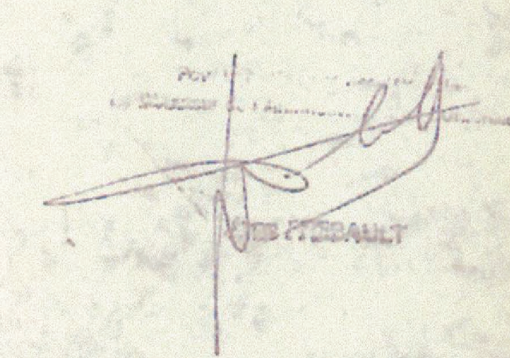

PETIT PARC

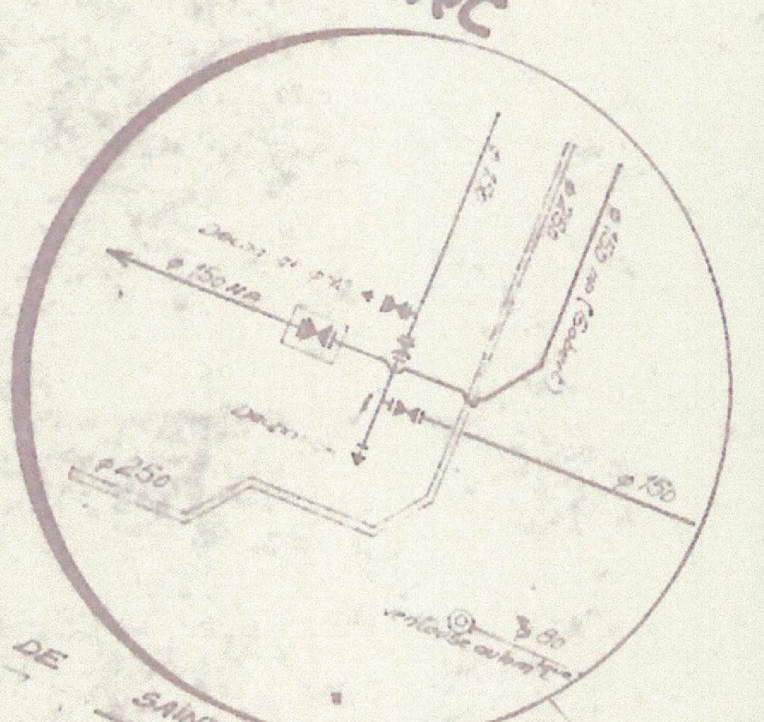

PIECE
EAU
SES

