


**VERSAILLES PLAN LOCAL D'URBANISME**

**3-c-3 - Plan de zonage**  
Quartiers Chantiers et Satory-Est

Modifié le 20 juin 2024  
 Mis en compatibilité le 30 mars 2022  
 Mis en compatibilité le 20 juillet 2020  
 Mis à jour le 12 octobre 2017  
 Mis en compatibilité le 28 mars 2017  
 Mis à jour le 26 janvier 2017  
 Modifié le 15 décembre 2016  
 Modifié le 17 décembre 2015  
 Mis en compatibilité le 3 février 2014  
 Révisé le 24 novembre 2011  
 Approuvé le 08 septembre 2006

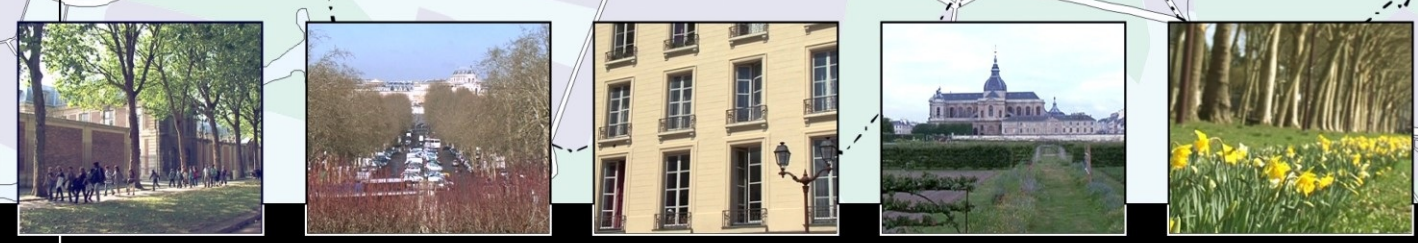

1:2 500

- Limite de protection des lisières d'un massif boisé
- Marge de recul
- Les éléments de paysage à préserver
- ▨ Espaces verts intérieurs publics ou privés
- Éléments bâtis à préserver

- ▨ Emplacements réservés pour équipements publics
- ▨ Espaces boisés classés
- ▨ Périmètre du PSHV
- - - Extension du Site Patrimonial Remarquable
- ▭ Limite de zone

