


| Plan d'Occupation des Sols | | Plan Local d'Urbanisme |
|----------------------------|--------------------------------------|-------------------------------|
| Publié le 28/07/81 | Modifié le 20 juin 2024 | Prescription le 17/12/01 |
| Approuvé le 25/06/84 | Mis en compatibilité le 30 mars 2022 | Arrêté le 28/04/03 |
| Révisé le 18/12/87 | | Approuvé le 08/09/06 |
| Révisé le 20/11/92 | | Mis à jour le 26 janvier 2017 |
| Révisé le 23/10/98 | | Mis à jour le 12 octobre 2017 |
| Modifié le 26/01/01 | | Mis à jour le 06 février 2020 |

Ville de Versailles
 Direction de l'Aménagement de la Cité
 4, avenue de Paris
 78 000 VERSAILLES
 Tél : 01 30 97 82 01

Société de Conseil en Urbanisme
 Réalisations et Etudes
 6 bis Grande-Rue - 78200 Croissy-sur-Seine
 Tél : 01 30 09 68 00
 E-mail : scure@clubinternet.fr
 www.scure.net

LEGENDE :

- Ø 800 SAN DE SQY
- Collecteur EU SIAROV
- Collecteur EP SIAROV
- Collecteur Unitaire SIAROV
- Collecteurs Unitaires SIAVRM
- Collecteur EU SIAVB
- Réseaux Séparatifs (Plateau de Satory)
- Réseaux Unitaires Communaux
- Collecteur EP Communal
- Réseaux Non Communaux (Connus à ce Jour)
- Stations d'épuration GIAT (1100 et 2000 eq Hbts)
- STEP Carré de Réunion SIAROV (250 000 eq Hbts)
- ➔ Exutoires communaux vers collecteurs SIAVRM
- ➔ Exutoires communaux vers collecteurs SIAROV

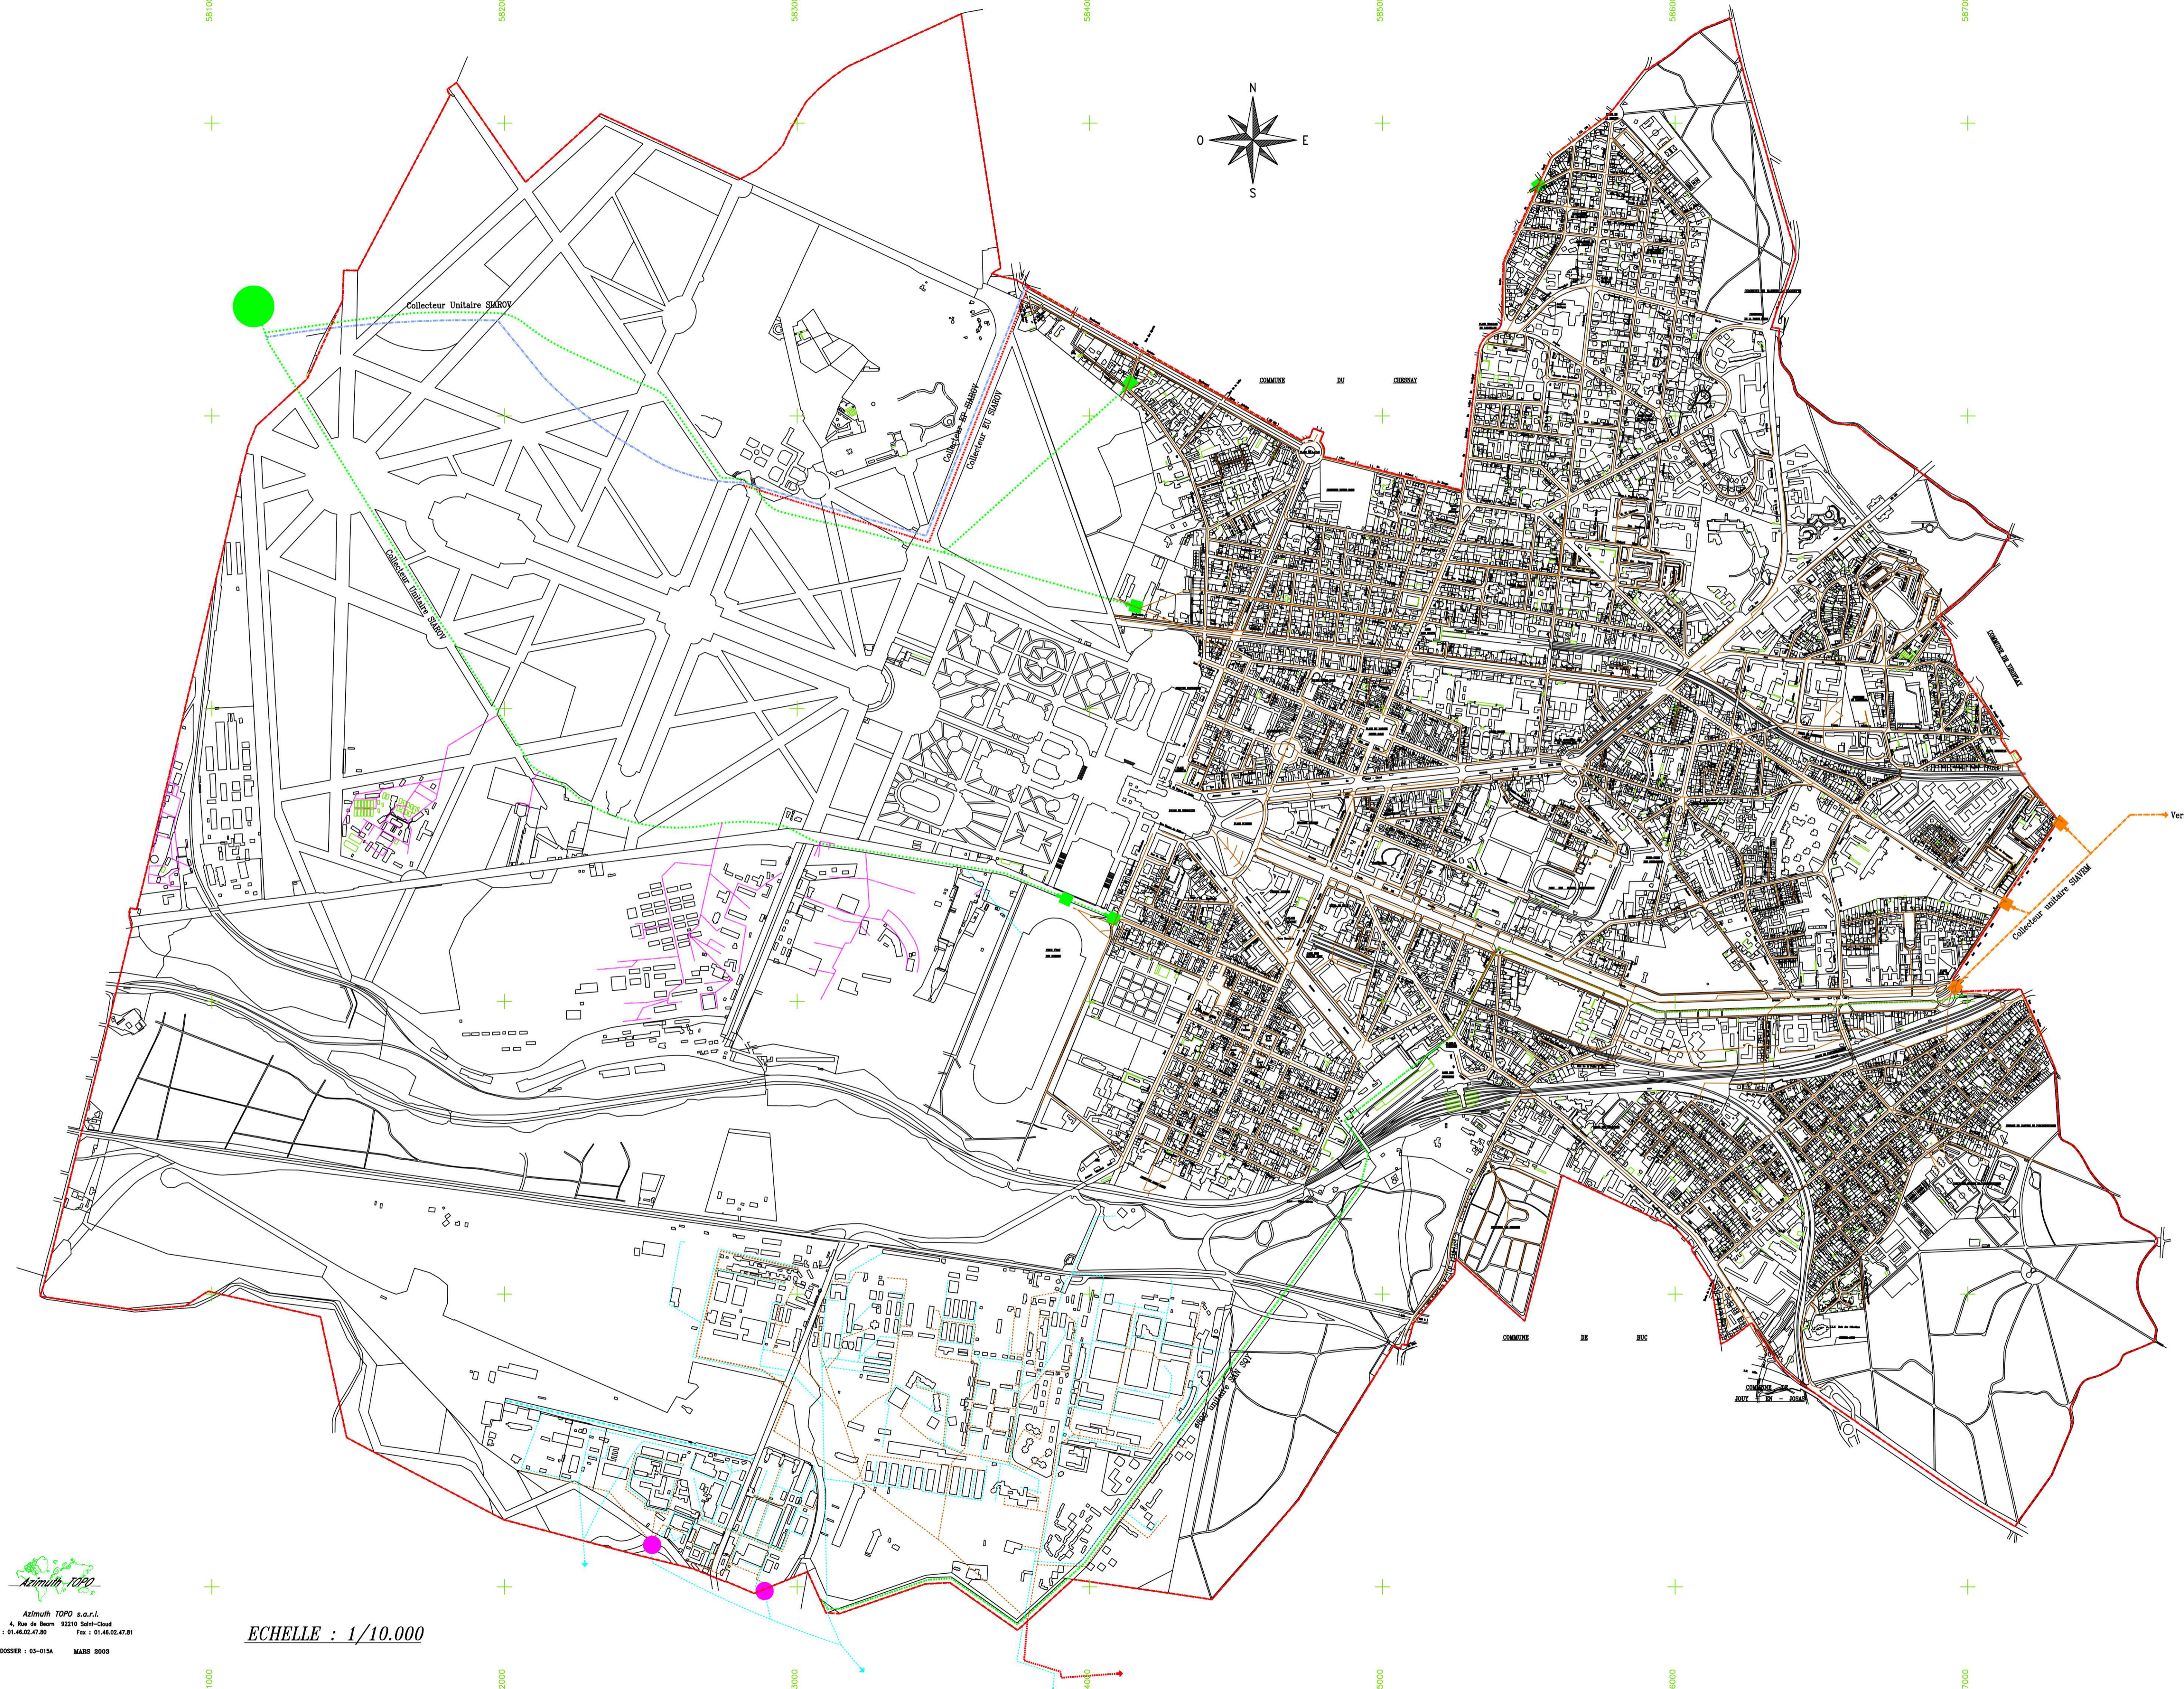

Adimath TOPD s.r.l.
 4, Rue de Bercy 92210 Saint-Cloud
 Tel : 01.46.02.47.80 Fax : 01.46.02.47.81
 DOSSIER : 03-015A MARS 2005

ECHELLE : 1/10.000

NOTA : Le plan est réalisé d'après les documents fournis par le Client.